


高温耐性検定施設設置イメージ

設置場所イメージ

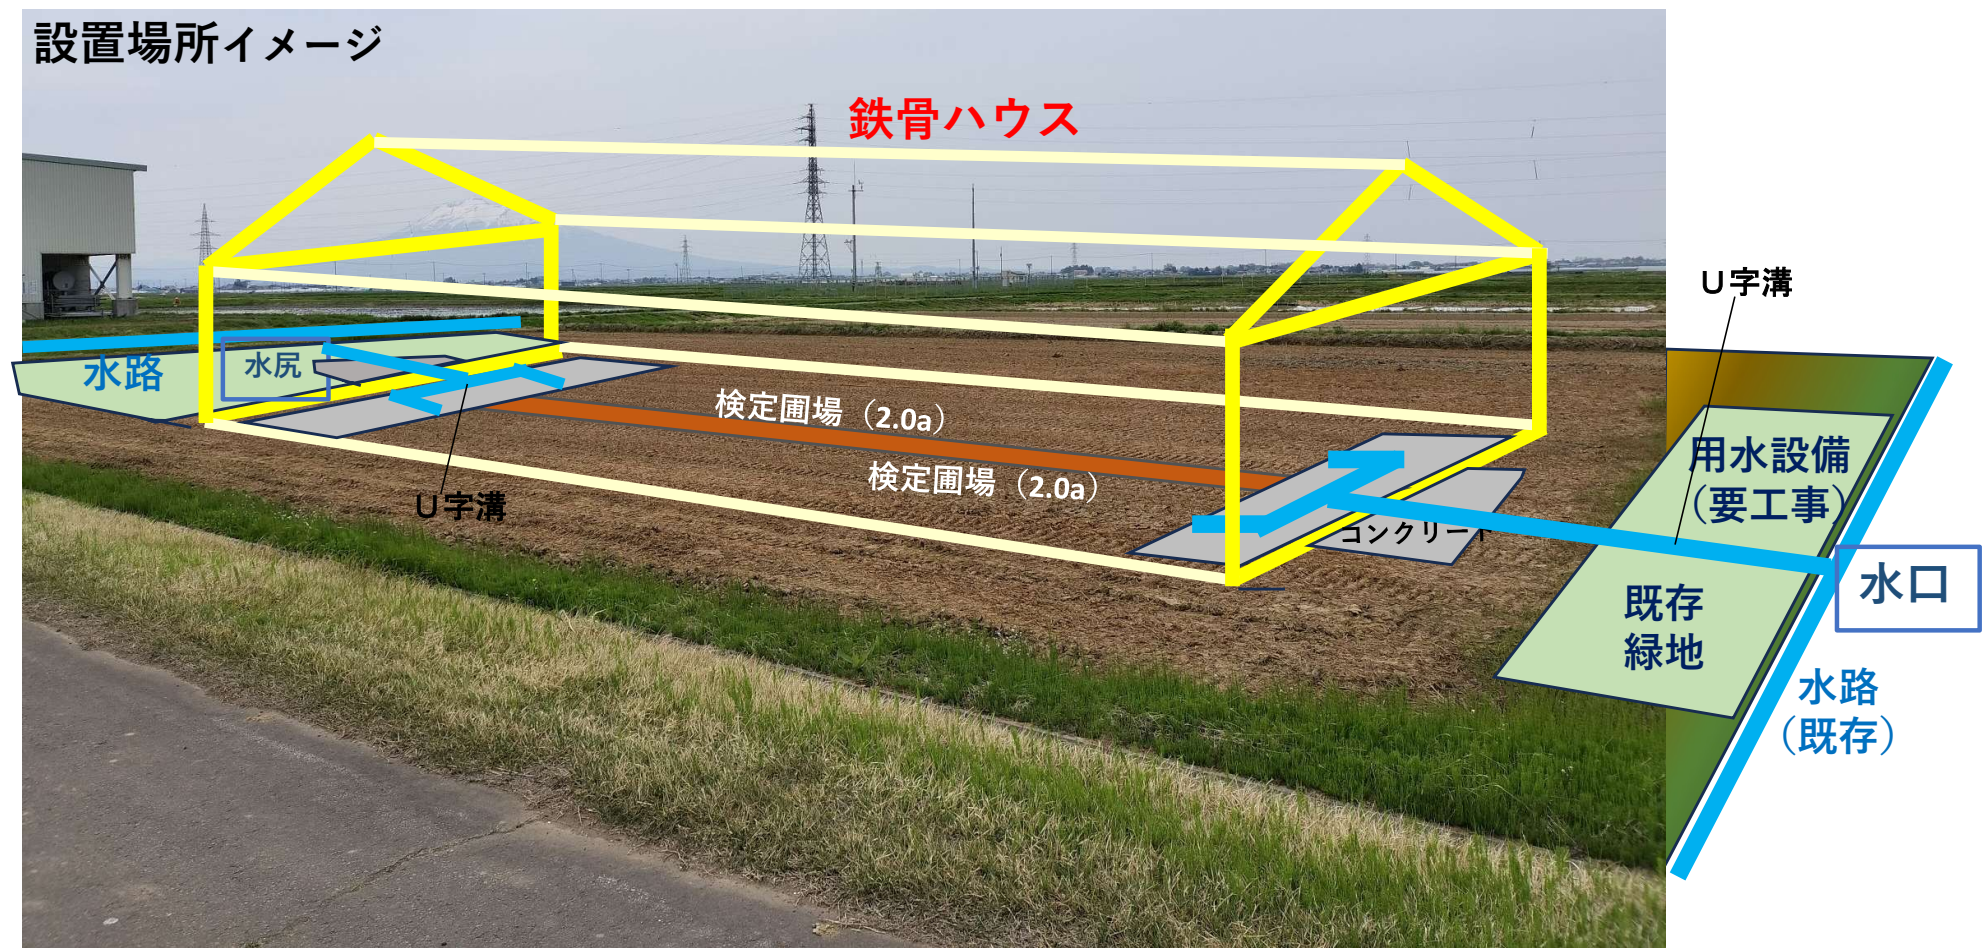


外観イメージ (育苗ハウス)




- 施設規模：**
硬質ビニール鉄骨ハウス
40m × 15m = 600㎡
2.0a圃場(32m × 6.25m) × 2
- 必要設備：**
- ・ 温度制御加温設備、オイルタンク (夏秋期夜温26℃程度)
 - ・ 自動制御換気設備 (天窗、側窓)
 - ・ 換気扇、循環扇
 - ・ 水路からの用水設備

前・後面

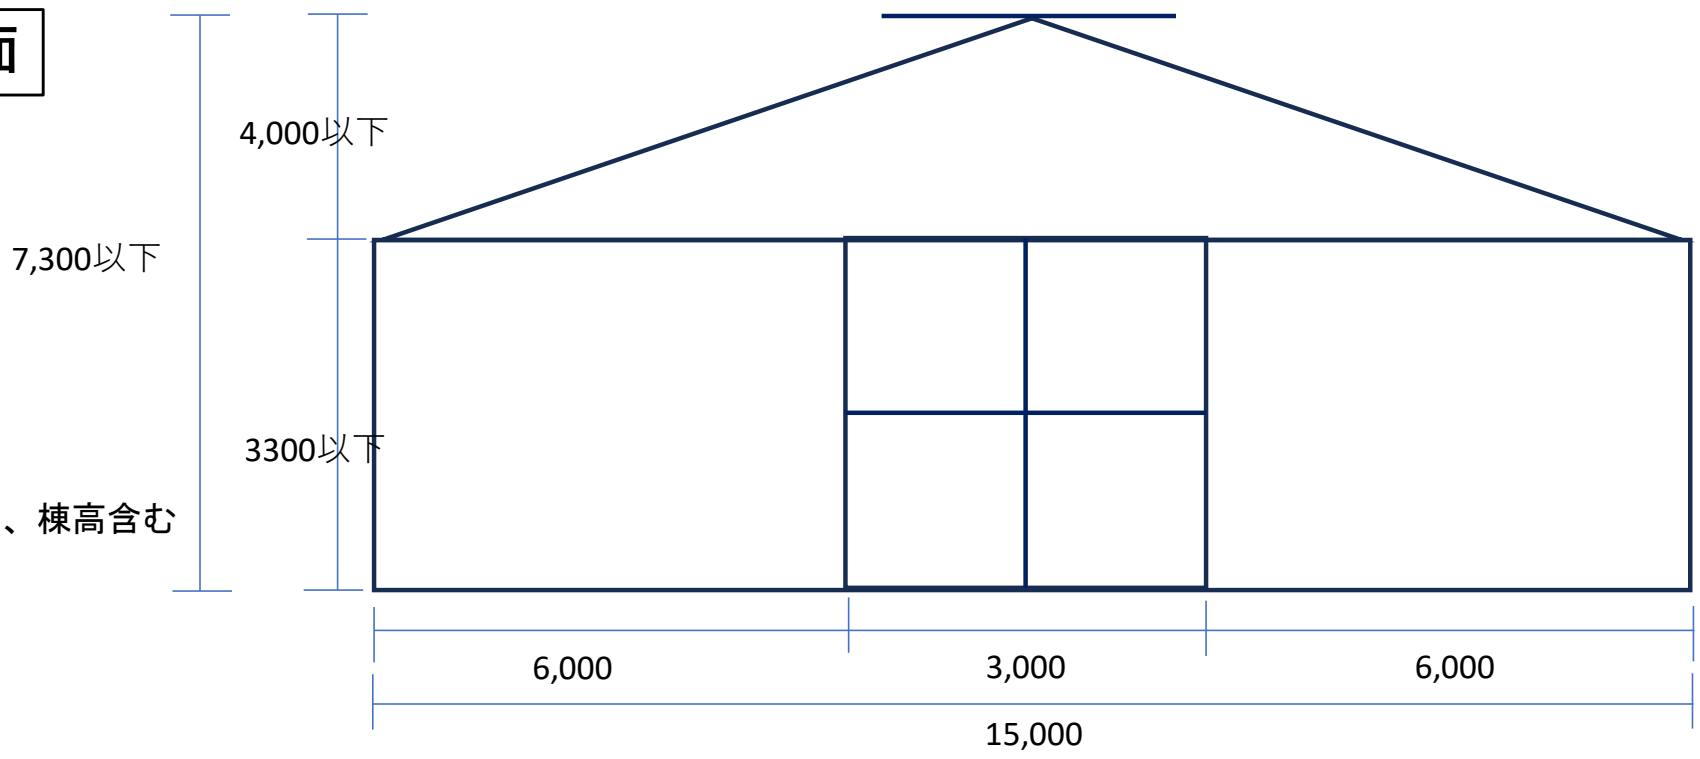

平面

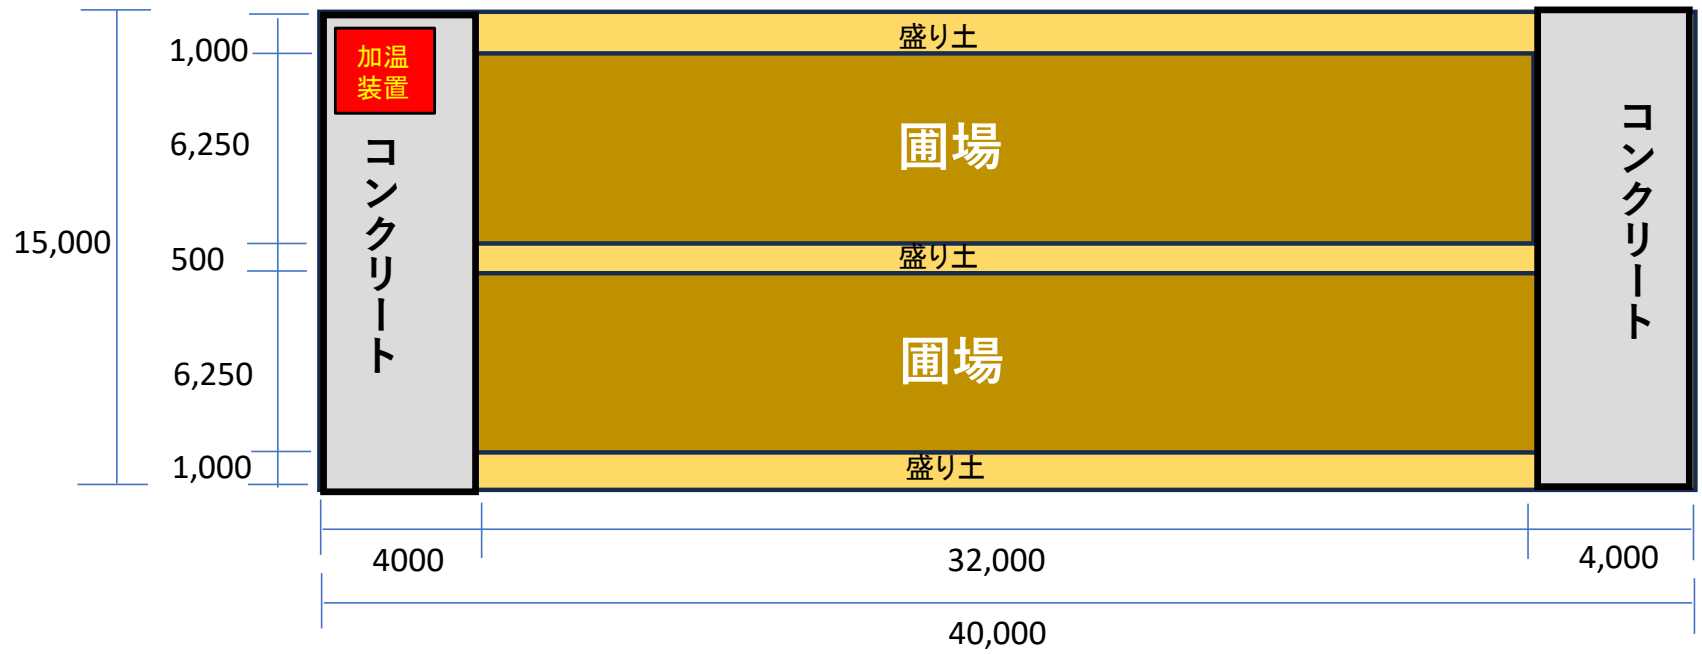


全体図



アスファルト道路

アスファルト道路

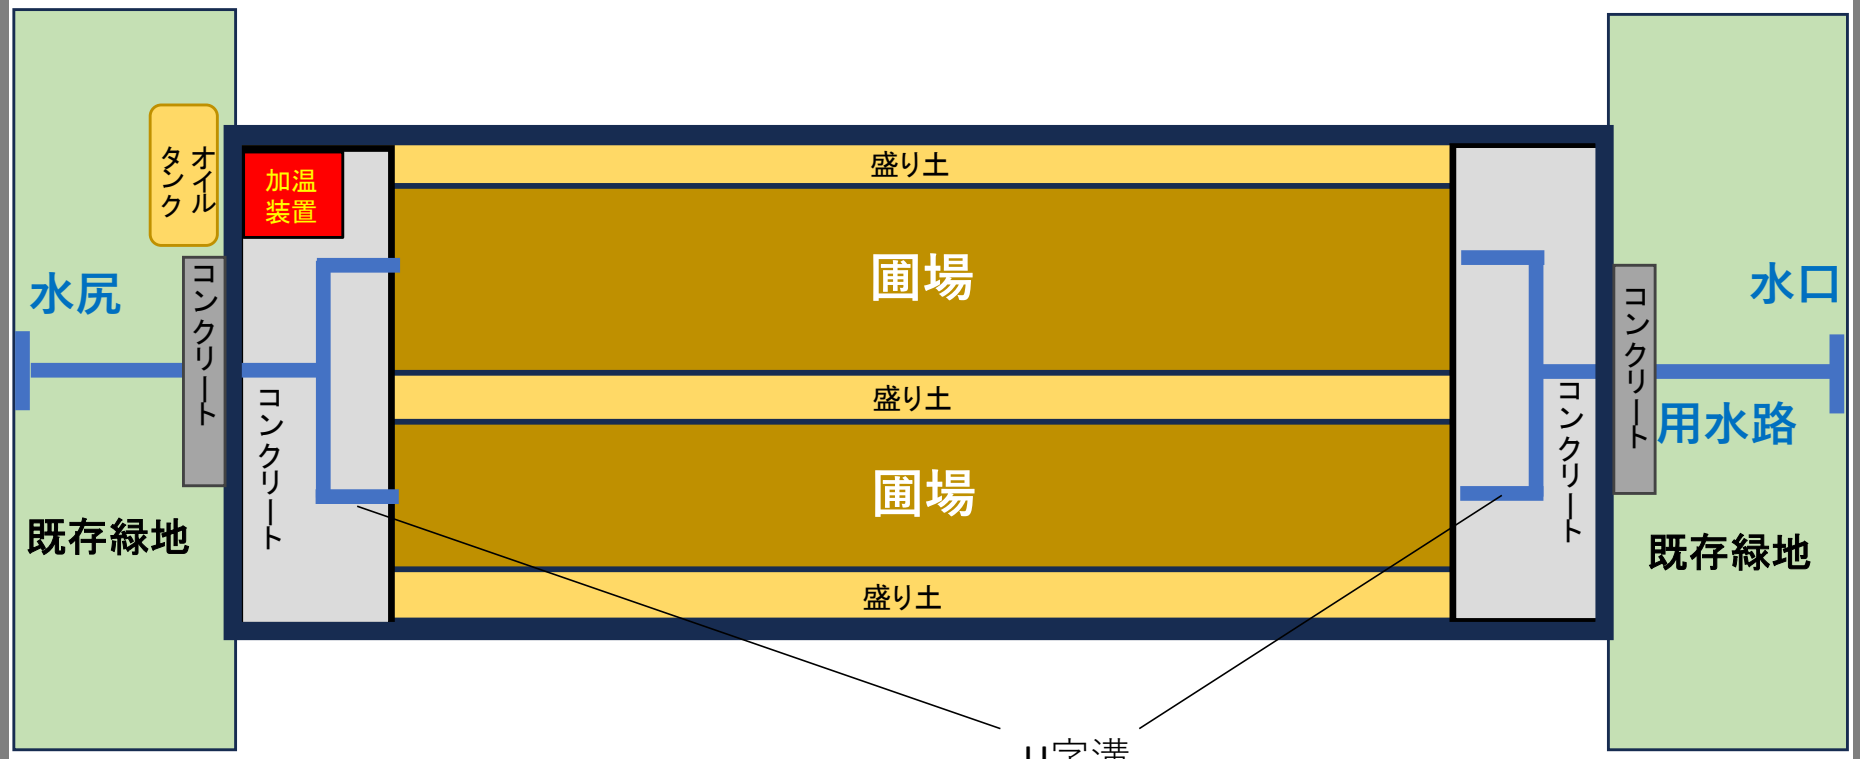

オイル
タンク

加温
装置


既存緑地

既存緑地

他県例



入口

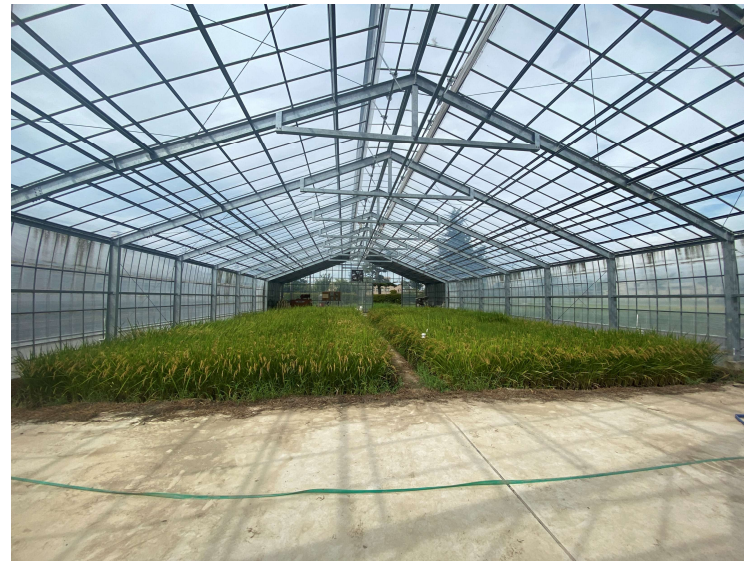

内観



天窗



側窓



加温設備



制御盤